


Instytut Centrum Zdrowia Matki Polki
BUDYNEK "A"
Poziom 6

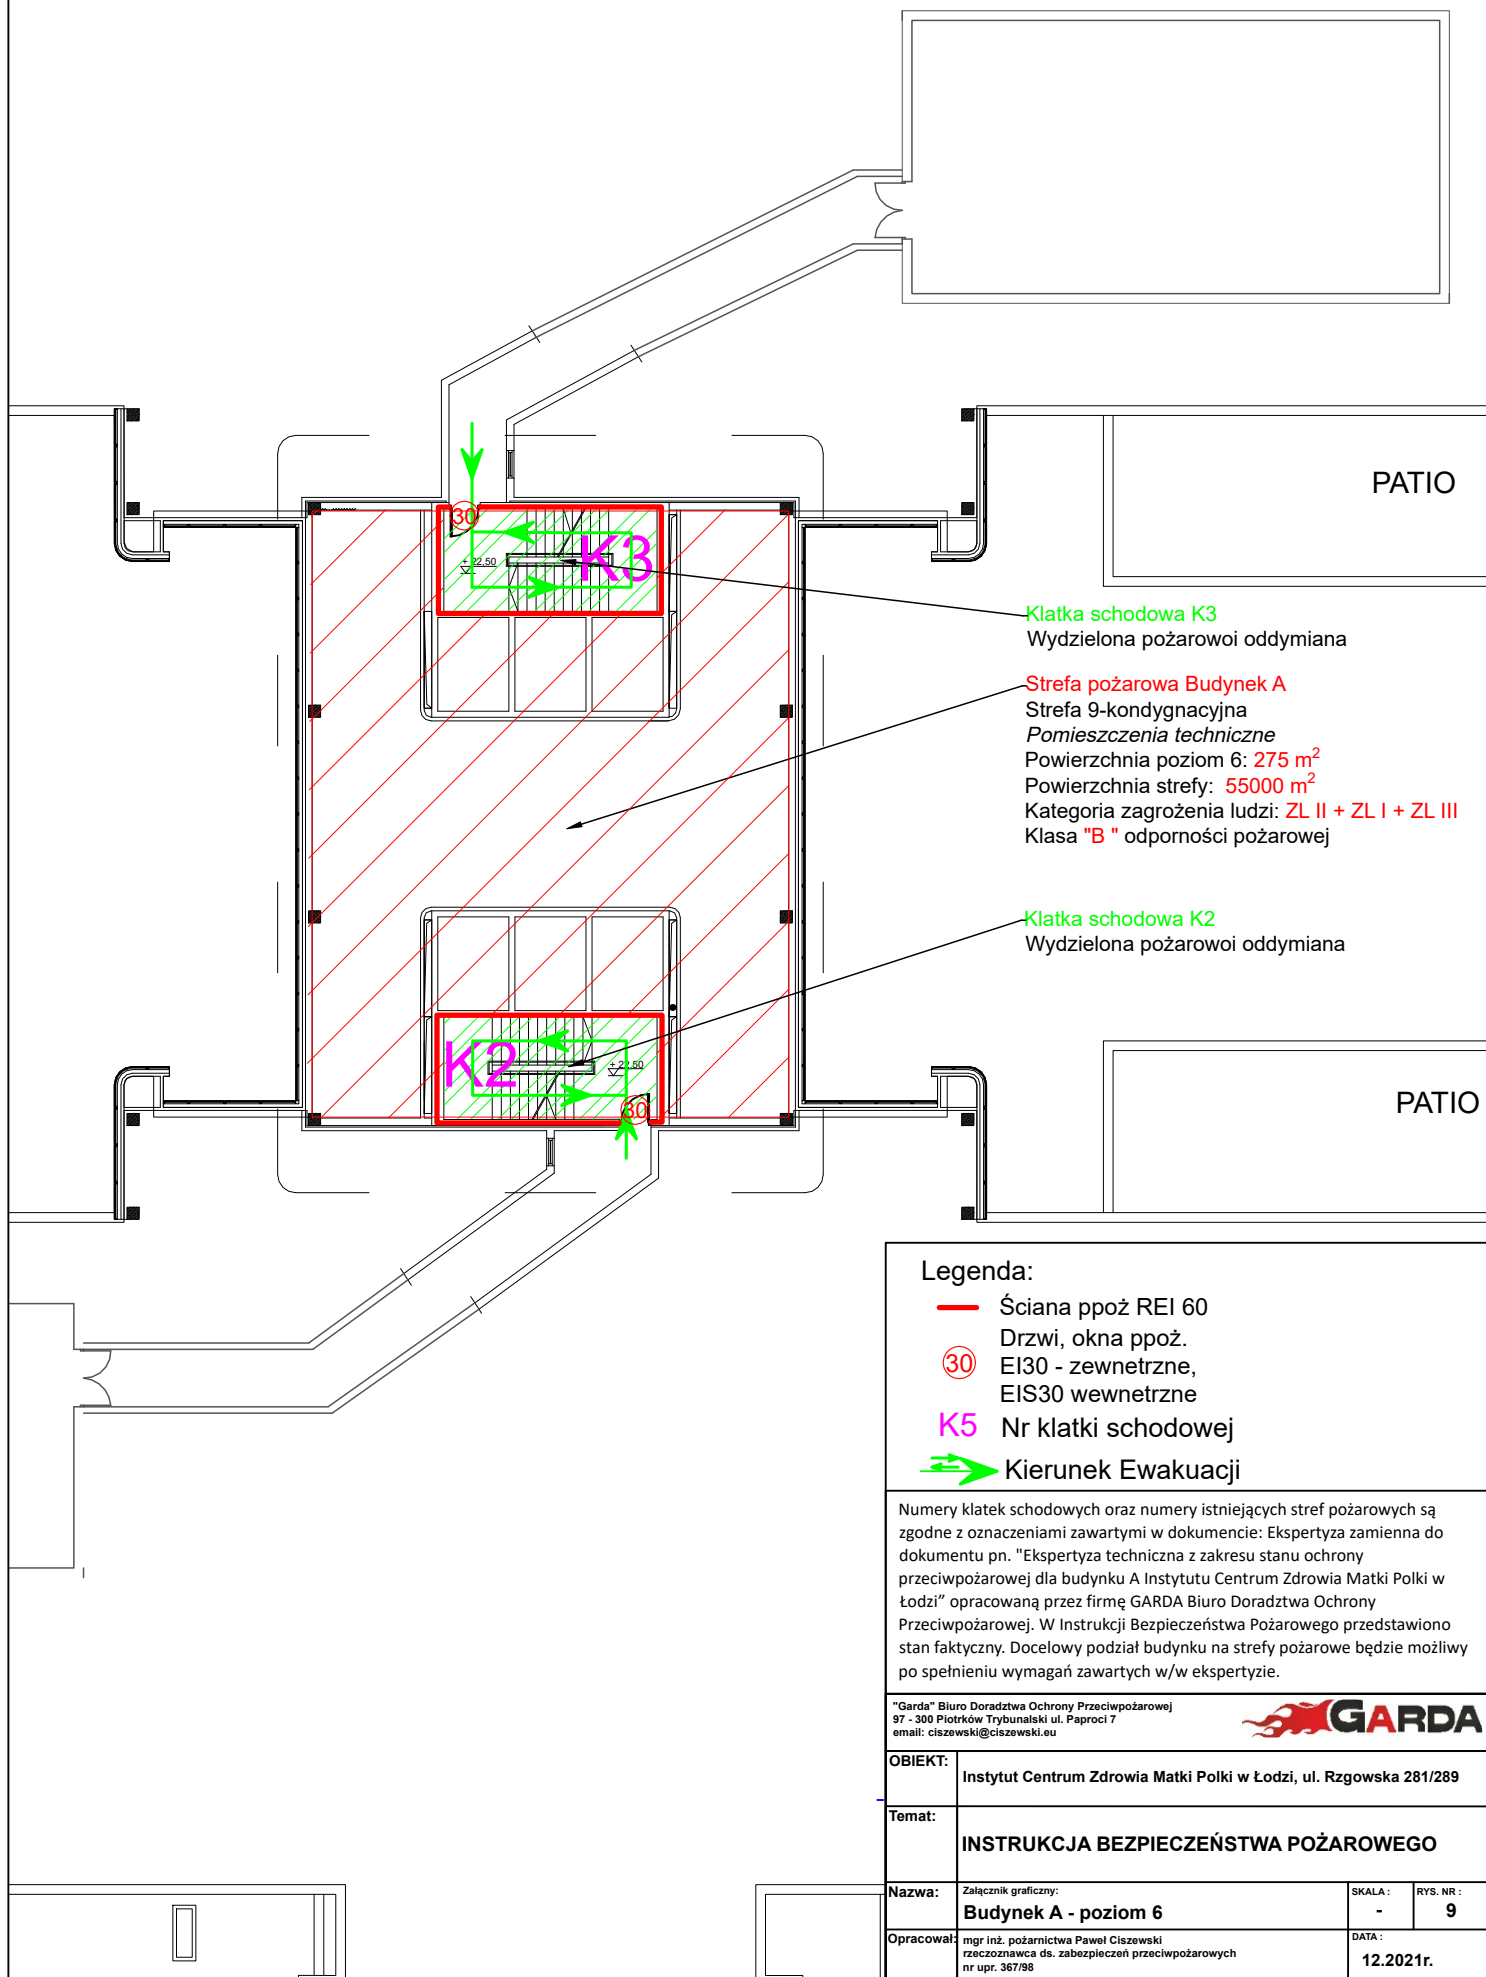

Legenda:

- Ściana ppoż REI 60
- ⊙ Drzwi, okna ppoż.
- ⊙ EI30 - zewnętrzne,
EIS30 wewnętrzne
- K5 Nr klatki schodowej
- ➔ Kierunek Ewakuacji

Numery klatek schodowych oraz numery istniejących stref pożarowych są zgodne z oznaczeniami zawartymi w dokumencie: Ekspertyza zamienna do dokumentu pn. "Ekspertyza techniczna z zakresu stanu ochrony przeciwpożarowej dla budynku A Instytutu Centrum Zdrowia Matki Polki w Łodzi" opracowaną przez firmę GARDA Biuro Doradztwa Ochrony Przeciwpożarowej. W Instrukcji Bezpieczeństwa Pożarowego przedstawiono stan faktyczny. Docelowy podział budynku na strefy pożarowe będzie możliwy po spełnieniu wymagań zawartych w/w ekspertyzie.

"Garda" Biuro Doradztwa Ochrony Przeciwpożarowej
97 - 300 Piotrków Trybunalski ul. Paproci 7
email: ciszewski@ciszewski.eu



OBIEKT:	Instytut Centrum Zdrowia Matki Polki w Łodzi, ul. Rzgowska 281/289		
Temat:	INSTRUKCJA BEZPIECZEŃSTWA POŻAROWEGO		
Nazwa:	Załącznik graficzny: Budynek A - poziom 6	SKALA:	RYS. NR:
Opracował:	mgr inż. pożarnictwa Paweł Ciszewski ręczoznacznica ds. zabezpieczeń przeciwpożarowych nr upr. 367/98	DATA:	9
			12.2021r.