



Instytut Centrum Zdrowia Matki Polki
ZAGOSPODAROWANIE TERENU - BUDYNEK "A"

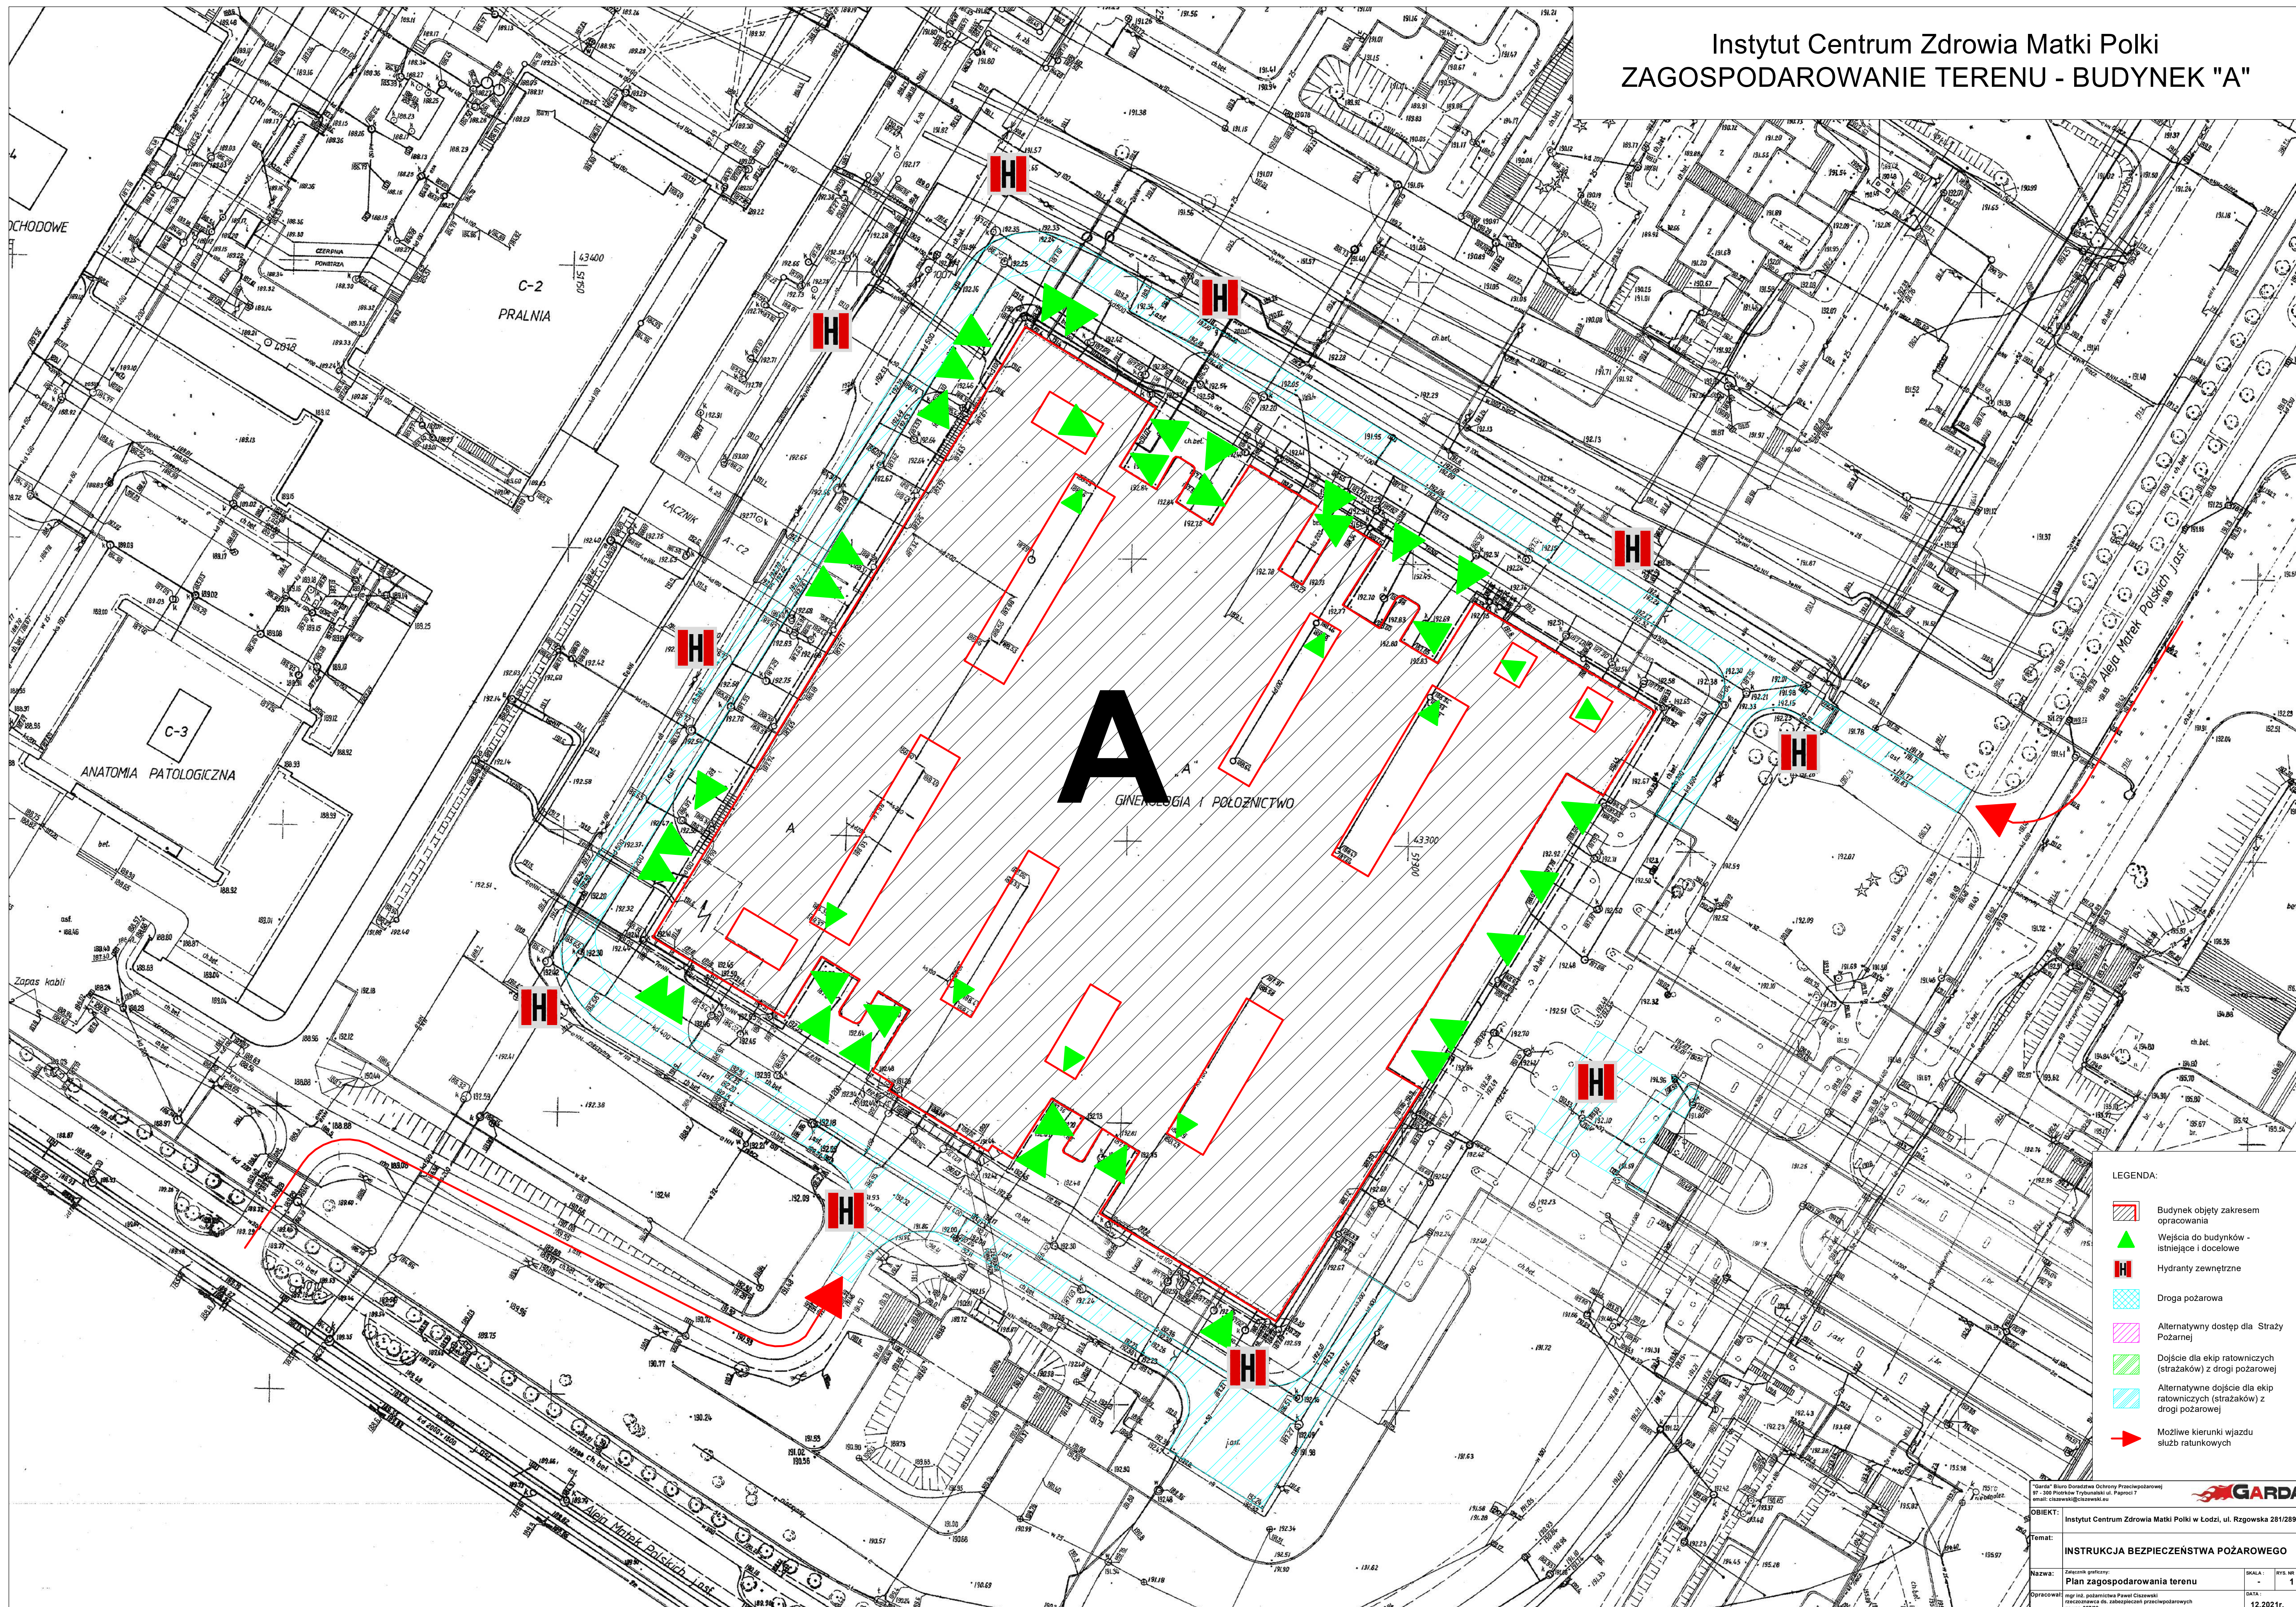

LEGENDA

- | | |
|---|--|
|  | Budynek objęty zakresem opracowania |
|  | Wejścia do budynków - istniejące i docelowe |
|  | Hydranty zewnętrzne |
|  | Droga pożarowa |
|  | Alternatywny dostęp dla Straży Pożarnej |
|  | Dojście dla ekip ratowniczych (strażaków) z drogi pożarowej |
|  | Alternatywne dojście dla ekip ratowniczych (strażaków) z drogi pożarowej |
|  | Możliwe kierunki wjazdu służb ratunkowych |

"Garda" Biuro Doradztwa Ochrony Przeciwpożarowej
97-309 Piotrków Trybunalski ul. Paproci 7
e-mail: sluzbaochrony@ogarda.pl

OBIEKT: Instytut Centrum Zdrowia Matki Polki w Łodzi, ul. Rzgowska 281/289

INSTRUKCJA BEZPIECZEŃSTWA POŻAROWEGO

Nazwa:	Załącznik graficzny:
--------	----------------------

Opracował:	mgr inż. pożarnictwa Paweł Ciszewski rzeczoznawca ds. zabezpieczeń przeciwpożarowych
------------	---

	SKALA :	RYS.
--	---------	------

	-	
	DATA :	
	12.2021r.	